


ELEWACJA BOCZNA

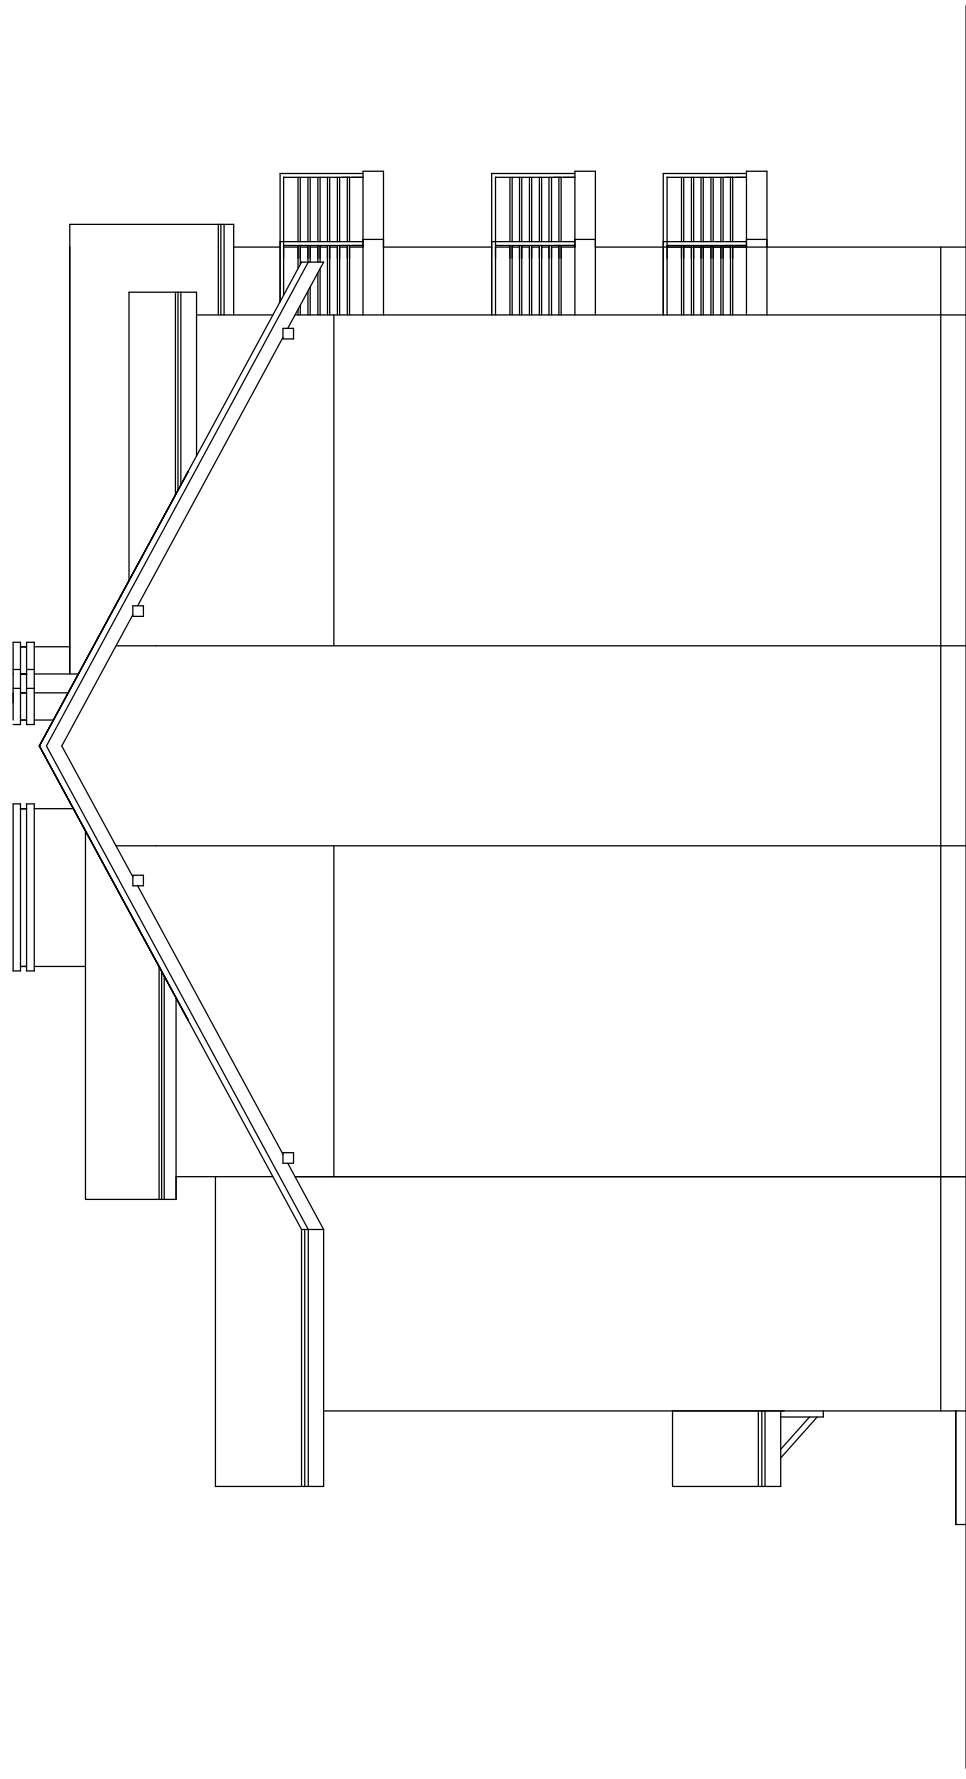

INWESTOR	MERA S. A. Ul. Sikorskiego 3 49-340 Lewin Brzeski	KONCEPCJA ARCHITEKTONICZNA 10.03.2019
PROJEKTANT	mgr inż. Bogusław Klichta Upr. 293/85	Specjalność Konstrukcja
PROJEKTANT	mgr inż. arch. Piotr Leofski Upr. 215/90/UW	Specjalność Architektura
ASYSTENT	inż. Luiza Klichta-Len	Skala 1:100
OBIEKT	Koncepcja urbanistyczno - architektoniczna szesciubudynków mieszkalnych wielorodzinnych na dz. 1017 i 1018 w Brzegu	Nr rysunku 18
NAZWA RYS.	Elewacja boczna - Budynki 4 - 6	

Danuta Klichta
ul. K. Wyszyńskiego 23 p.16-49-300 Brzeg
com-bud