


ELEWACJA BOCZNA II

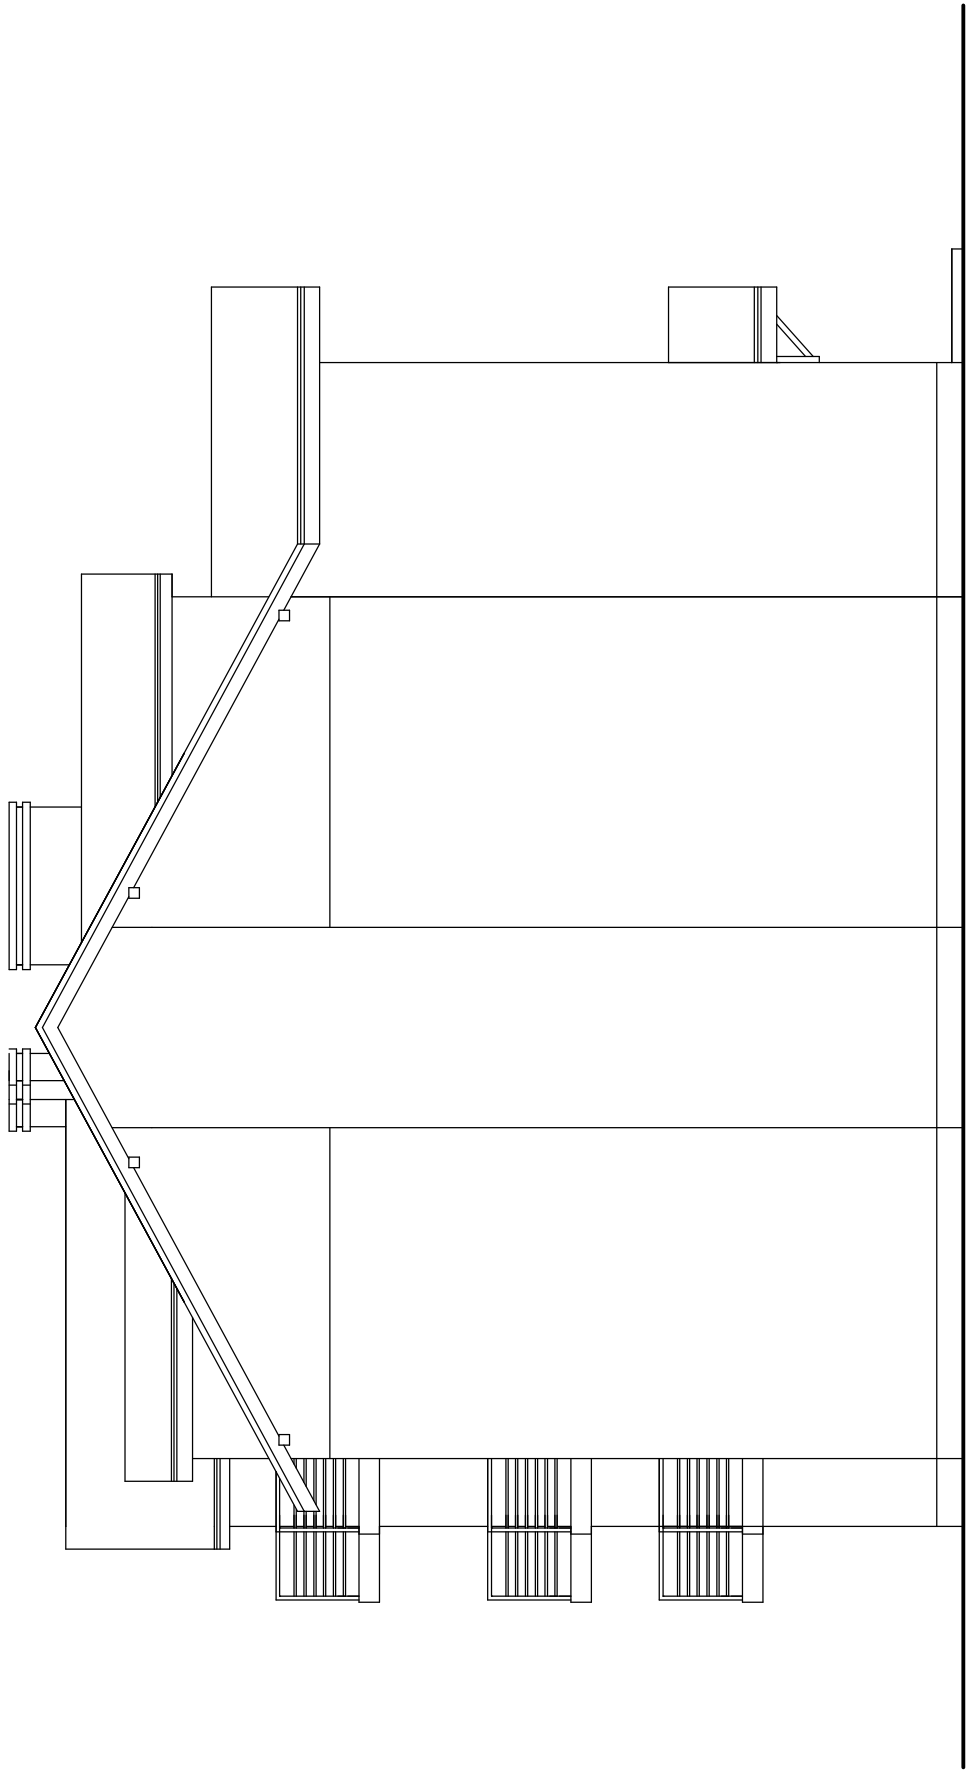

Danuta Klichta ul. K. Wyszyńskiego 23 p.16-49-300 Brzeg		KONSEPCJA ARCHITEKTONICZNA	MERA S. A. Ul. Sikorskiego 3 49-340 Lewin Brzeski	10.03.2019
INWESTOR	PROJEKTANT	PROJEKTANT	ASYSTENT	OBIEKT
	mgr inż. Bogusław Klichta Upr. 293/85	mgr inż. arch. Piotr Leofski Upr. 215/90/UW	inż. Luiza Klichta-Len	Koncepcja urbanistyczno - architektoniczna szesciubudynków mieszkalnych wielorodzinnych na dz. 1017 i 1018 w Brzegu
NAZWA RYS.	Elewacja boczna II - Budynki 4 - 6			
		Specjalność Konstrukcja	Specjalność Architektura	Skala 1:100
		Nr rysunku		
		19		