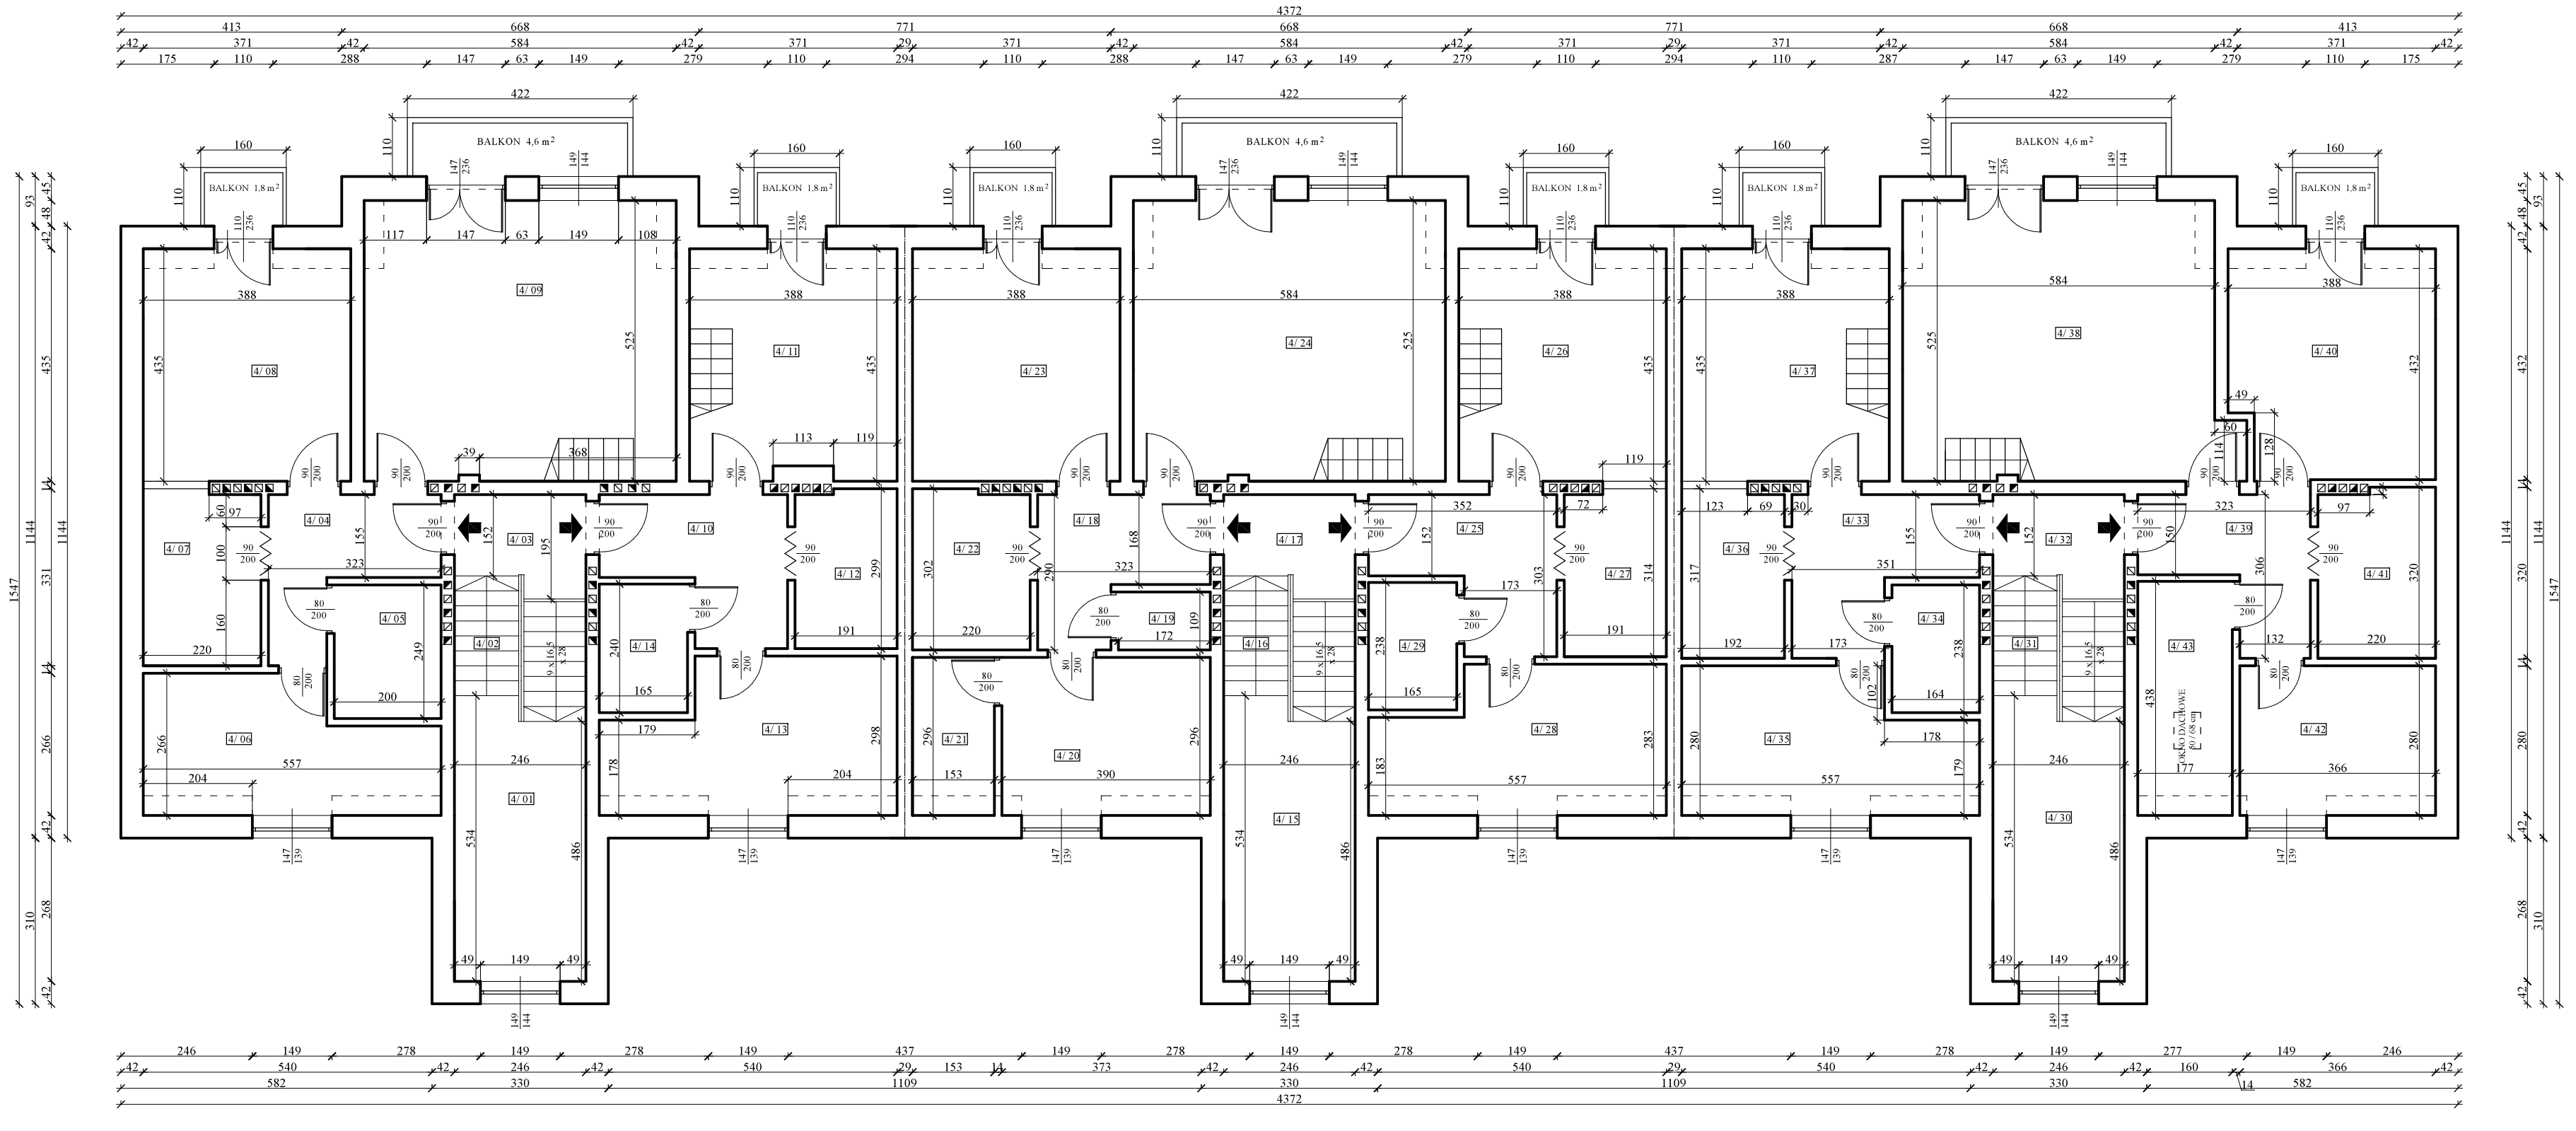

BUDYNEK 1

4/ 01	SPOCZNIK TERAKOTA	12,6 m²
4/ 02	SCHODY TERAKOTA	5,5 m²
4/ 03	KLATKA SCHODOWA TERAKOTA	4,3 m²

M-10; POW. UZYTKOWA 75,9 m²
M-10 ; POW. PODŁÓG 79,2 m²

4/ 04	PRZEDPOKÓJ PARKIET	6,8 m²
4/ 05	ŁAZIENKA TERAKOTA	5,0 m²
4/ 06	POKÓJ PARKIET	11,2 m² 12,7 m²
4/ 07	KUCHNIA TERAKOTA	7,2 m²
4/ 08	POKÓJ PARKIET	16,0 m² 16,9 m²
4/ 09	POKÓJ PARKIET	29,7 m² 30,6 m²

M-11 ; POW. UZYTKOWA 45,9 m²
M-11 ; POW. PODŁÓG 48,3 m²

4/ 10	PRZEDPOKÓJ PARKIET	7,8 m²
4/ 11	POKÓJ PARKIET	15,6 m² 16,5 m²
4/ 12	KUCHNIA TERAKOTA	5,6 m²
4/ 13	POKÓJ PARKIET	12,9 m² 14,4 m²
4/ 14	ŁAZIENKA TERAKOTA	4,0 m²

BUDYNEK 2

4/ 15	SPOCZNIK TERAKOTA	12,6 m²
4/ 16	SCHODY TERAKOTA	5,5 m²
4/ 17	KLATKA SCHODOWA TERAKOTA	4,3 m²

M-10 ; POW. UZYTKOWA 75,8 m²
M-10 ; POW. PODŁÓG 79,0 m²

4/ 18	PRZEDPOKÓJ PARKIET	7,1 m²
4/ 19	TOALETA TERAKOTA	1,9 m²
4/ 20	KUCHNIA PARKIET	10,6 m² 11,5 m²
4/ 21	SPIŻARNIA TERAKOTA	4,0 m² 4,5 m²
4/ 22	ŁAZIENKA TERAKOTA	6,5 m²
4/ 23	POKÓJ PARKIET	16,0 m² 16,9 m²
4/ 24	POKÓJ PARKIET	29,7 m² 30,6 m²

M-11 ; POW. UZYTKOWA 46,3 m²
M-11 ; POW. PODŁÓG 48,7 m²

4/ 25	PRZEDPOKÓJ PARKIET	8,0 m²
4/ 26	POKÓJ PARKIET	16,0 m² 16,9 m²
4/ 27	KUCHNIA TERAKOTA	5,9 m²
4/ 28	POKÓJ PARKIET	12,5 m² 14,0 m²
4/ 29	ŁAZIENKA TERAKOTA	3,9 m²

BUDYNEK 3

4/ 30	SPOCZNIK TERAKOTA	12,6 m²
4/ 31	SCHODY TERAKOTA	5,5 m²
4/ 32	KLATKA SCHODOWA TERAKOTA	4,3 m²

M-8 ; POW. UZYTKOWA 75,9 m²
M-8 ; POW. PODŁÓG 79,2 m²

4/ 33	PRZEDPOKÓJ PARKIET	8,0 m²
4/ 34	ŁAZIENKA TERAKOTA	3,9 m²
4/ 35	POKÓJ PARKIET	12,3 m² 13,8 m²
4/ 36	KUCHNIA TERAKOTA	6,0 m²
4/ 37	POKÓJ PARKIET	16,0 m² 16,9 m²

M-9 ; POW. UZYTKOWA 76,1 m²
M-9 ; POW. PODŁÓG 80,0 m²

4/ 38	POKÓJ PARKIET	30,4 m² 31,3 m²
4/ 39	PRZEDPOKÓJ PARKIET	6,9 m²
4/ 40	POKÓJ PARKIET	15,3 m² 16,9 m²
4/ 41	KUCHNIA TERAKOTA	6,9 m²
4/ 42	POKÓJ PARKIET	9,47 m² 10,2 m²
4/ 43	ŁAZIENKA TERAKOTA	7,09 m² 7,75 m²

Damata Klichta
ul. K. Wyszyńskiego 23 p.16 49-300 Brzeg
com-bud

INWESTOR	MERA S. A. Ul. Sikorskiego 3 49-340 Lewin Brzeski
PROJEKTANT	mgr inż. Bogusław Klichta Upr. 293/85
PROJEKTANT	mgr inż. arch. Piotr Leoński Upr. 215/90/UW
ASYSTENT	inż. Luiza Klichta-Len
OBIEKT	Koncepcja urbanistyczno - architektoniczna sześciubudynków mieszkalnych wielorodzinnych na dz. 1017 i 1018 w Brzegu
NAZWA RYS.	Rzut poddasza - Budynki 1-3

KONCEPCJA URBANISTYCZNO ARCHITEKTONICZNA

10.03.2019

Specjalność Konstrukcja

Specjalność Architektura

Skala 1:100

Nr rysunku **5**

RZUT PODDASZA