


ELEWACJA WEJŚCIOWA

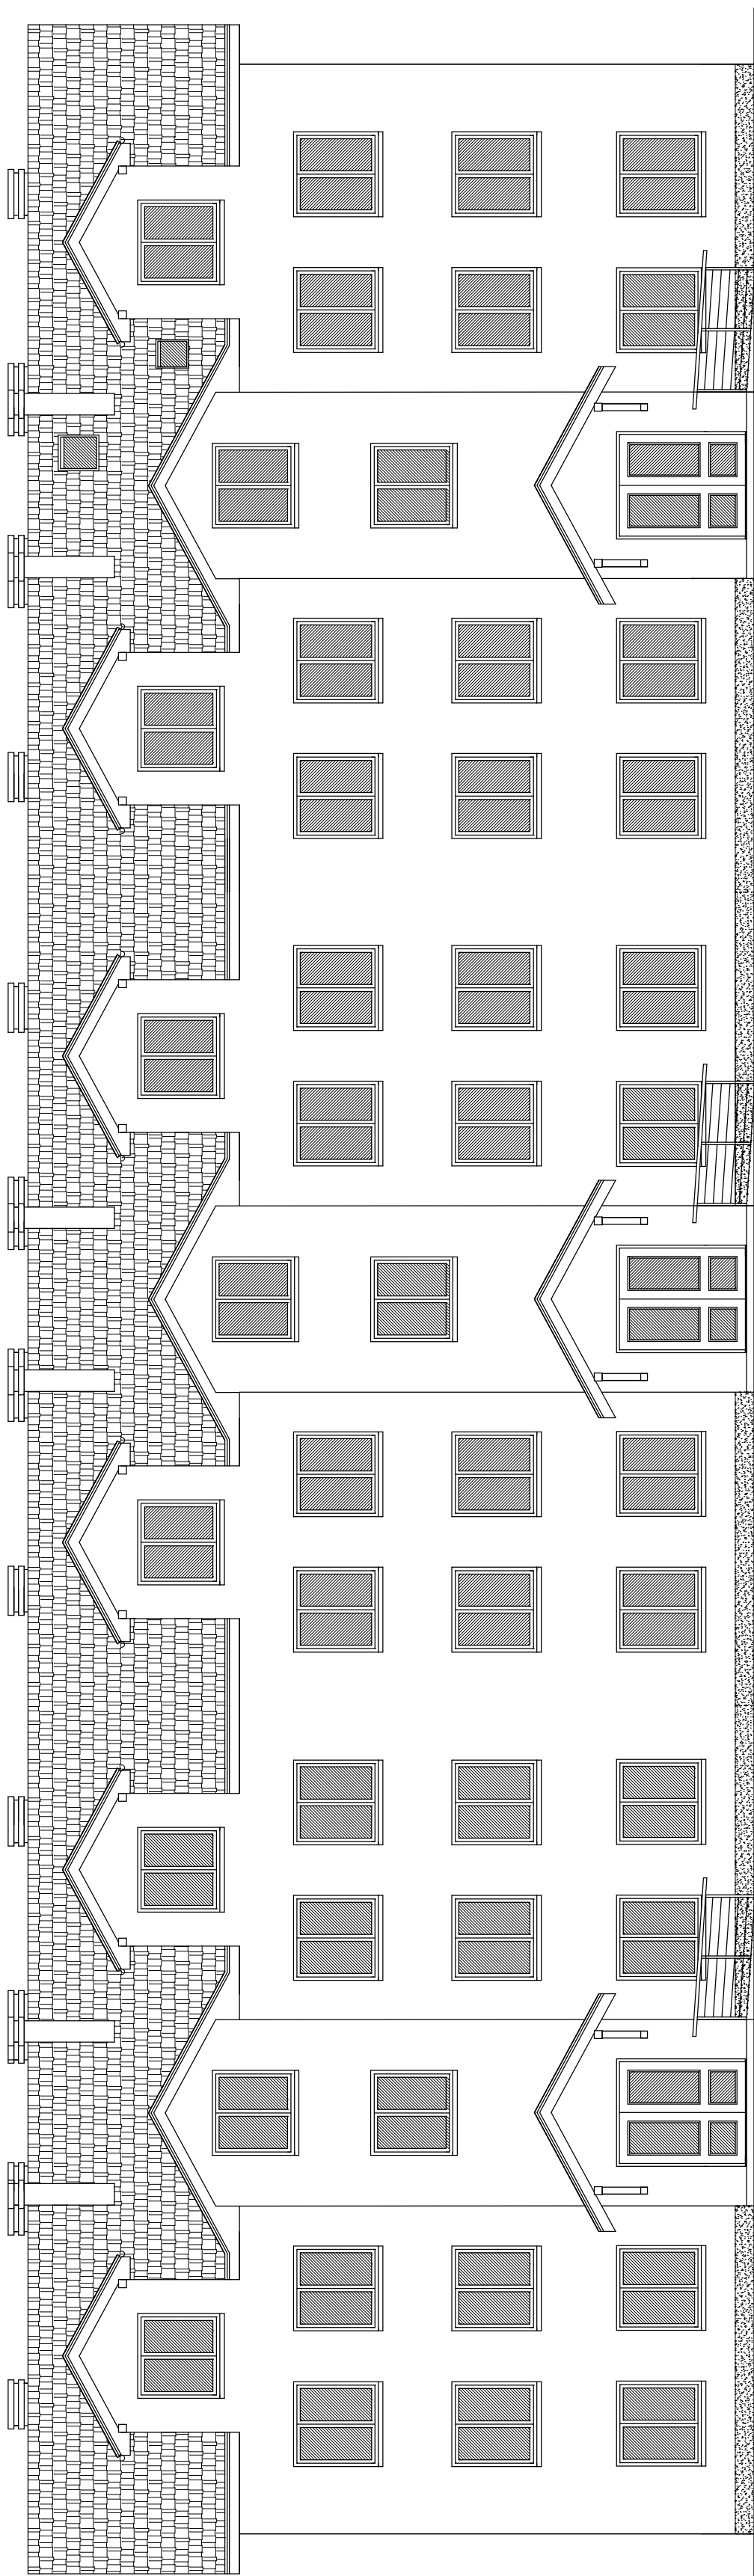

KONCEPCJA URBANISTYCZNO ARCHITEKTONICZNA 10.03.2019		MERA S. A. Ul. Sikorskiego 3 49-340 Lewin Brzeski
SPECJALNOŚĆ Konstrukcja	mgr inż. Bogusław Klichta Upr. 293/85	SPECJALNOŚĆ Architektura
PROJEKTANT	mgr inż. arch. Piotr Leński Upr. 215/90/UW	ASYSTENT inż. Luiza Klichta-Len
OBIEKT	Koncepcja urbanistyczno - architektoniczna szesciubudynków mieszkalnych wielorodzinnych na dz. 1017 i 1018 w Brzegu	
NAZWA RYS.	Eewacja wejściowa - Budynki 1-3	

Danuta Klichta
 ul. R. Wyszkińskiego 23 p.16-19-300 Brzeg
 com-bud