RZUT PARTERU

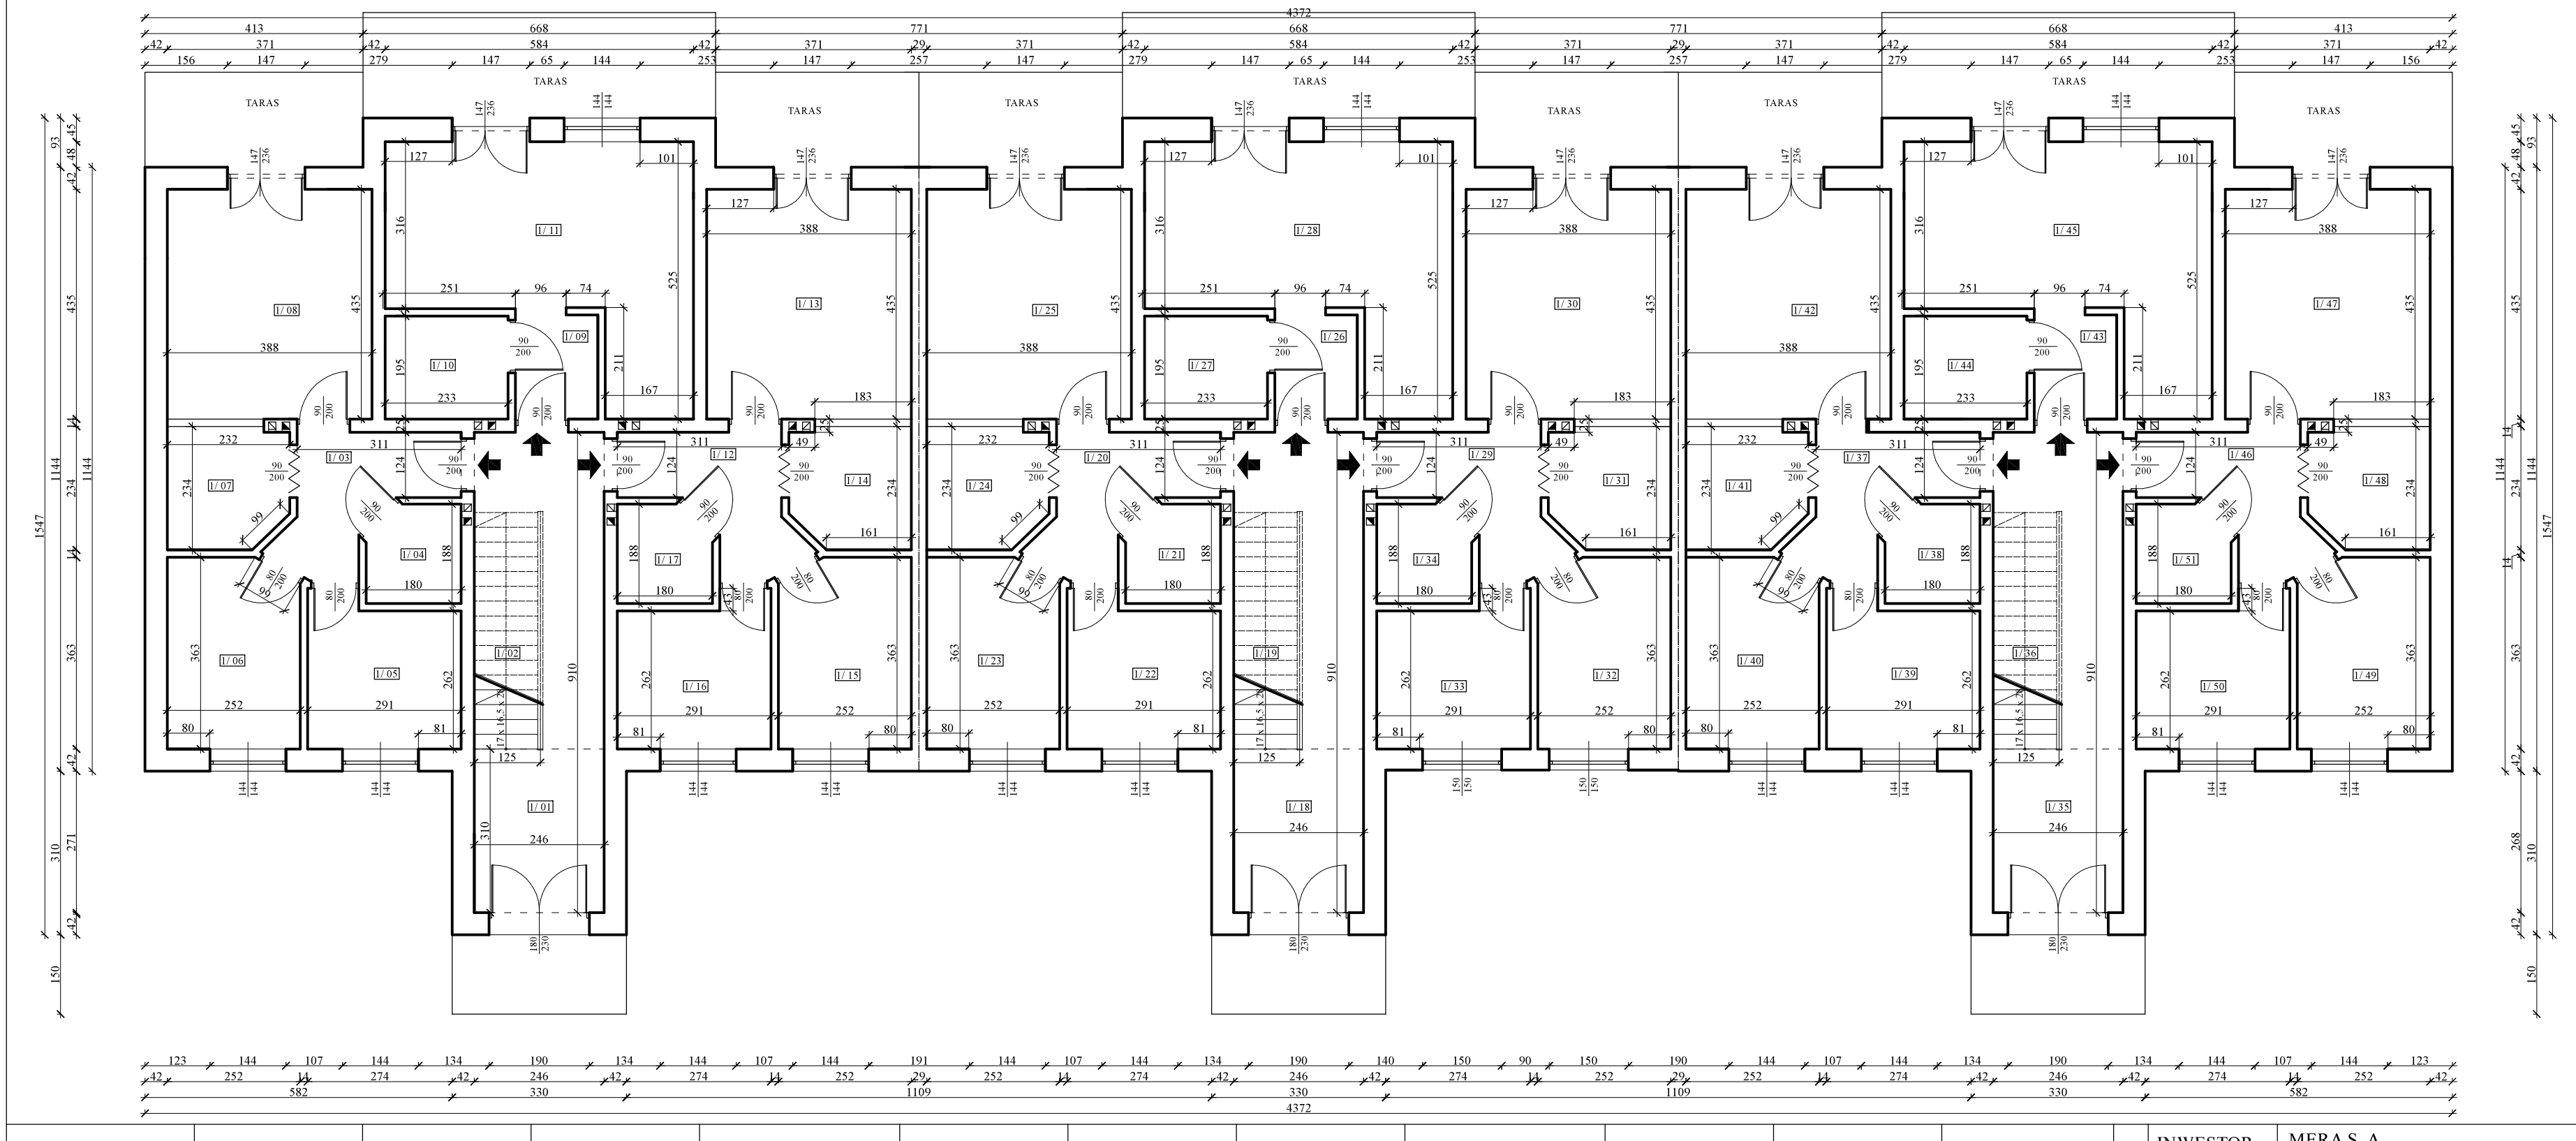

BUDYNEK 4	M-1 : 48,3 m²	M-2 : 29,5 m²	M-3 : 48,3 m²	BUDYNEK 5	M-1 : 48,3 m²	M-2 : 29,5 m²	M-3 : 48,3 m²	BUDYNEK 6	M-1 : 48,3 m²	M-2 : 29,5 m²	M-3 : 48,3 m²
1/ 01 KLATKA SCHODOWA 19,5 m² TERAKOTA	1/ 03 PRZEDPOKÓJ 6,3 m² PARKIET	1/ 09 PRZEDPOKÓJ 3,1 m² PARKIET	1/ 13 PRZEDPOKÓJ 6,3 m² PARKIET	1/ 18 KLATKA SCHODOWA 19,5 m² TERAKOTA	1/ 20 PRZEDPOKÓJ 6,3 m² PARKIET	1/ 27 PRZEDPOKÓJ 3,1 m² PARKIET	1/ 29 PRZEDPOKÓJ 6,3 m² PARKIET	1/ 35 KLATKA SCHODOWA 19,5 m² TERAKOTA	1/ 37 PRZEDPOKÓJ 6,3 m² PARKIET	1/ 43 PRZEDPOKÓJ 3,1 m² PARKIET	1/ 46 PRZEDPOKÓJ 6,3 m² PARKIET
1/ 02 SCHODY 2,8 m² TERAKOTA	1/ 04 ŁAZIENKA 3,1 m² TERAKOTA	1/ 10 ŁAZIENKA 4,5 m² TERAKOTA	1/ 14 POKÓJ 16,9 m² PARKIET	1/ 19 SCHODY 2,8 m² TERAKOTA	1/ 21 ŁAZIENKA 3,1 m² TERAKOTA	1/ 28 ŁAZIENKA 4,5 m² TERAKOTA	1/ 30 POKÓJ 16,9 m² PARKIET	1/ 36 SCHODY 2,8 m² TERAKOTA	1/ 38 ŁAZIENKA 3,1 m² TERAKOTA	1/ 44 ŁAZIENKA 4,5 m² TERAKOTA	1/ 47 POKÓJ 16,9 m² PARKIET
	1/ 05 POKÓJ 8,0 m² PARKIET	1/ 11 POKÓJ Z ANEKS. KUCH 21,9 m² PARKIET	1/ 15 KUCHNIA 5,1 m² TERAKOTA		1/ 22 POKÓJ 8,0 m² PARKIET	1/ 38 POKÓJ Z ANEKS. KUCH 21,9 m² PARKIET	1/ 31 KUCHNIA 5,1 m² TERAKOTA		1/ 39 POKÓJ 8,0 m² PARKIET	1/ 45 POKÓJ Z ANEKS. KUCH 21,9 m² PARKIET	1/ 48 KUCHNIA 5,1 m² TERAKOTA
	1/ 06 POKÓJ 8,9 m² PARKIET		1/ 16 POKÓJ 8,9 m² PARKIET		1/ 23 KUCHNIA 5,1 m² TERAKOTA		1/ 32 POKÓJ 8,9 m² PARKIET		1/ 40 POKÓJ 8,9 m² PARKIET		1/ 49 POKÓJ 8,9 m² PARKIET
	1/ 07 KUCHNIA 5,1 m² TERAKOTA		1/ 17 POKÓJ 8,0 m² PARKIET		1/ 24 POKÓJ 16,9 m² PARKIET		1/ 33 POKÓJ 8,0 m² PARKIET		1/ 41 KUCHNIA 5,1 m² TERAKOTA		1/ 50 POKÓJ 8,0 m² PARKIET
	1/ 08 POKÓJ 16,9 m² PARKIET		1/ 18 ŁAZIENKA 3,1 m² TERAKOTA				1/ 34 ŁAZIENKA 3,1 m² TERAKOTA		1/ 42 POKÓJ 16,9 m² PARKIET		1/ 51 ŁAZIENKA 3,1 m² TERAKOTA

Danuta Klichta
ul. K. Wyszyńskiego 23 p.16-400 Borą
com-bud

INWESTOR	MERA S. A. Ul. Sikorskiego 3 49-340 Lewin Brzeski
PROJEKTANT	mgr inż. Bogusław Klichta Upr. 293/85
PROJEKTANT	mgr inż. arch. Piotr Leoński Upr. 215/90/UW
ASYSTENT	inż. Luiza Klichta-Len
OBIEKT	Koncepcja urbanistyczno - architektoniczna sześciubudynków mieszkalnych wielorodzinnych na dz. 1017 i 1018 w Brzegu
NAZWA RYS.	Rzut parteru - Budynki 4 - 6

KONCEPCJA URBANISTYCZNO ARCHITEKTONICZNA

10.03.2019

Specjalność Konstrukcja

Specjalność Architektura

Skala 1:100

Nr rysunku

11