


RZUT I PIĘTRA

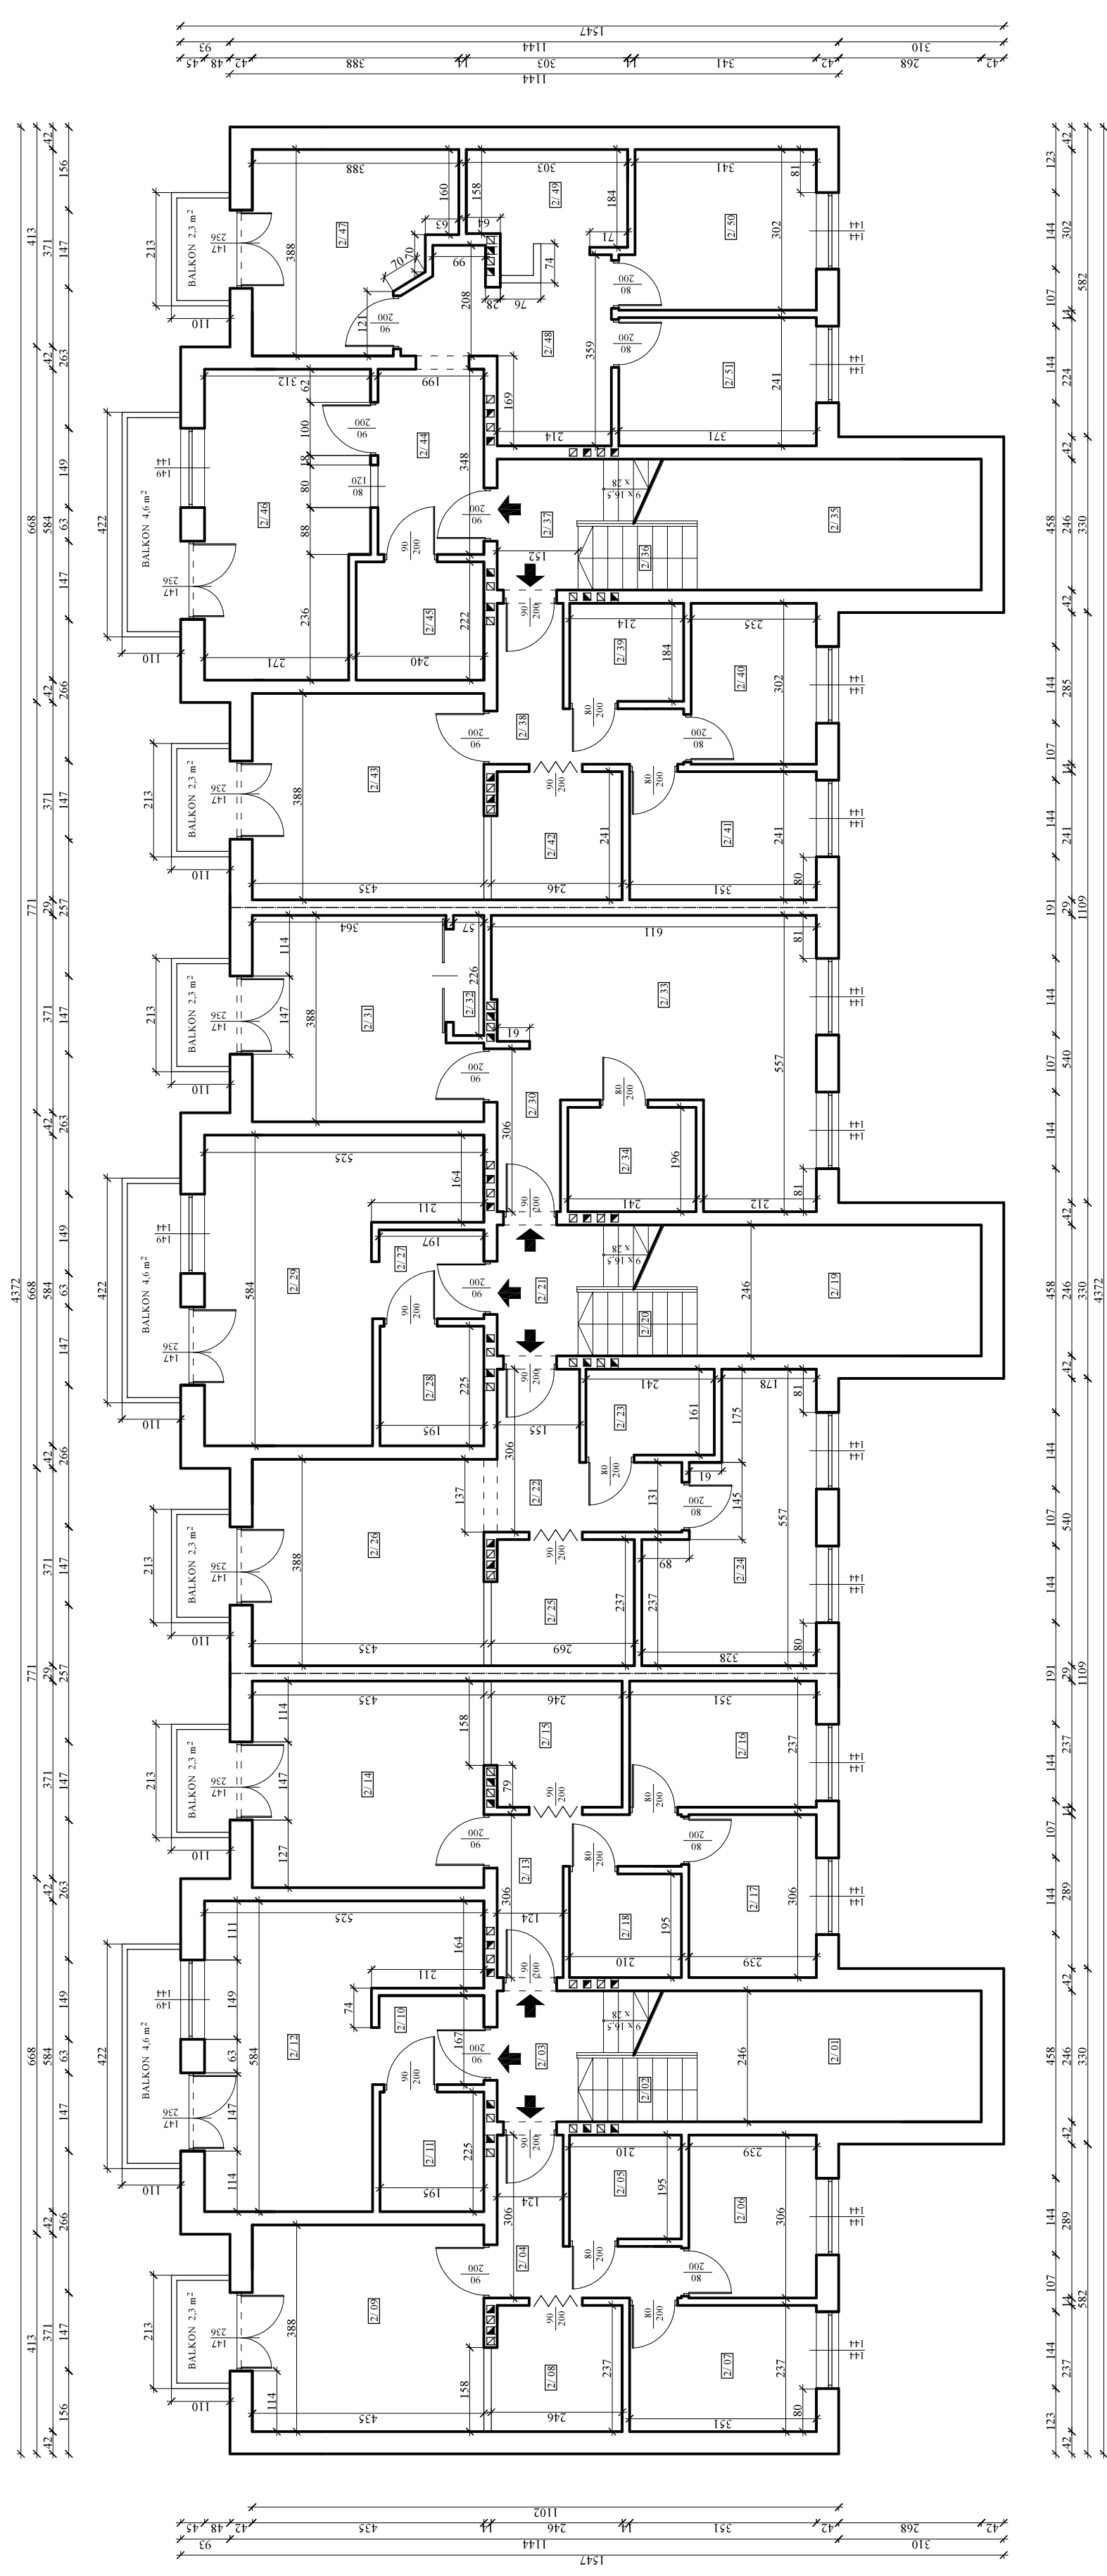

POKÓJ 16,9 m ² 2/32 TERAKOTA 16,9 m ²	INWESTOR MERA S. A. Ul. Sikorskiego 3 49-340 Lewin Brzeski	PROJEKTANT mgr inż. Bogusław Klichta	PROJEKTANT mgr inż. arch. Piotr Leński Upr. 215/90/UW	ASYSTENT inż. Luiza Klichta-Len	OBIEKT Koncepcja urbanistyczno - architektoniczna sześciubudynków mieszkalnych wielorodzinnych na dz. 10/17 i 10/18 w Brzegu	NAZWA RYS. Rzut 1-go piętra - Budynki 1-3	KONCEPCJA URBANISTYCZNO ARCHITEKTONICZNA 10.03.2019 Specjalność Konstrukcja Specjalność Architektura Skala 1:100 Nr rysunku
